


SPREMEMBE IN DOPOLNITVE ZAZIDALNEGA NAČRTA (LN) B12 BAKOVNIK in B7 KOVINARSKA - ZAHODNI DEL (ZA OBMOČJE FUNKCIONALNIH ENOT Z OZNAKAMI FeMS1/2a, FeMS1/2b, FeMS1/3, FeI1/3)

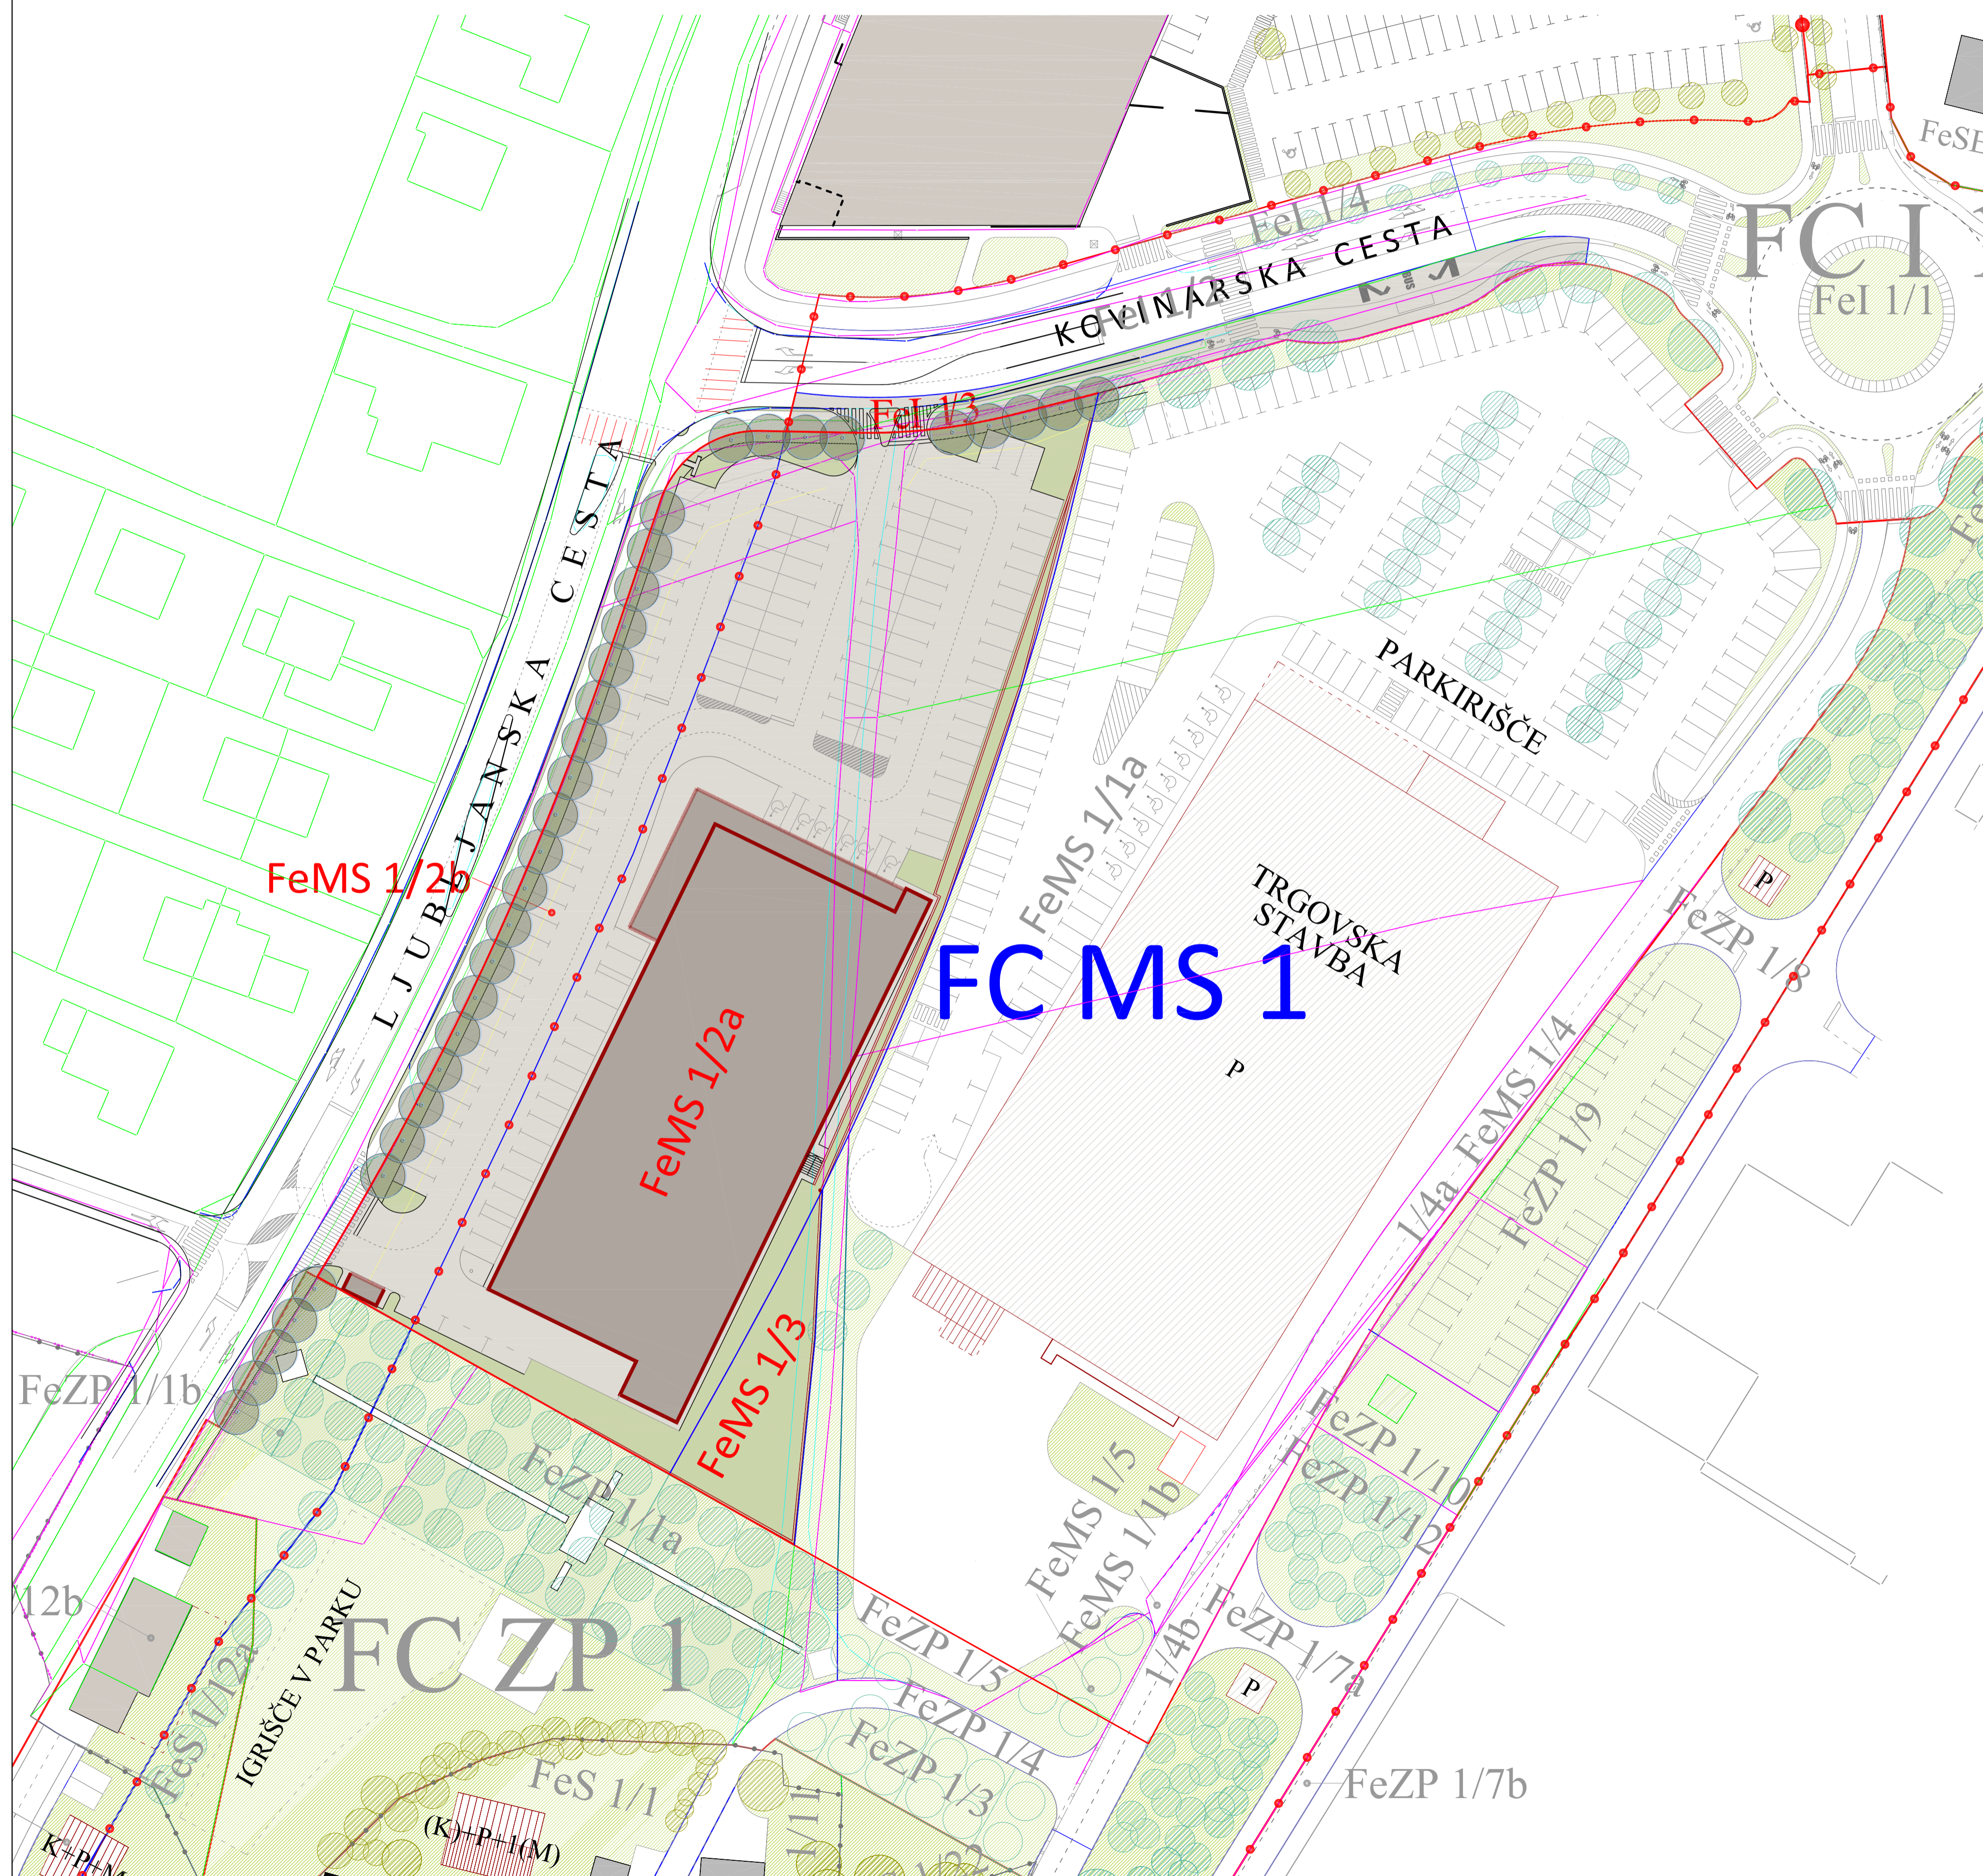

LEGENDA:

- NOVOPREDVIDEN OBJEKT
- NOVOPREDVIDEN NADSTREŠEK
- OBSTOJEČ/NAČRTOVAN OBJEKT IZVEN OBMOČJA
- KLETNA ETAŽA IZVEN OBMOČJA UREJANJA
- FC OZNAKA FUNKCIONALNE CELOTE
- Fe OZNAKA FUNKCIONALNE ENOTE
- MEJA FUNKCIONALNE CELOTE
- MEJA FUNKCIONALNE ENOTE
- MEJA OBMOČJA LN B12 IN B7
- OBMOČJE OBDELAVE S SD LN B12 IN B7
- NAČRTOVANA DREVESNA VEGETACIJA

SP. IN DOP. ZN (LN) B12 BAKOVNIK in
B7 KOVINARSKA - ZAHODNI DEL
(ZA OBMOČJE FUNKCIONALNIH ENOT Z OZNAKAMI
FeMS1/2a, FeMS1/2b, FeMS1/3, FeI1/3)

NAČRT GRADBENIH PARCEL IN ETAPE IZVAJANJA

M. 1:500

List št.: B.2.



REGIJSKA RAZVOJNA DRUŽBA
D.O.O.

DRUŽBA ZA SONARAVNO UREJANJE PROSTORA
LJUBLJANSKA 76, 1230 DOMŽALE
Tel.: (01) 7242 892

naročnik:	GPA inženiring nepremičnine, d.o.o. Barletova cesta 2A, 1215 Medvode
objekt:	SPREMEMBE IN DOPOLNITVE ZN (LN) B12 BAKOVNIK in B7 KOVINARSKA - ZAHODNI DEL (ZA OBMOČJE FUNKCIONALNIH ENOT Z OZNAKAMI FeMS1/2a, FeMS1/2b, FeMS1/3, FeI1/3)
faza:	Pobuda - urbanistična zasnova
odg. vodja projekta:	Borut ULČAR, u.d.i.a. A-0415
projektanti:	Borut ULČAR, u.d.i.a. A-0415 Uroš ULČAR, štud. arh.
datum:	maj 2019
št. projekta:	09/2019
direktor:	Borut ULČAR u.d.i.a.